


План застройки

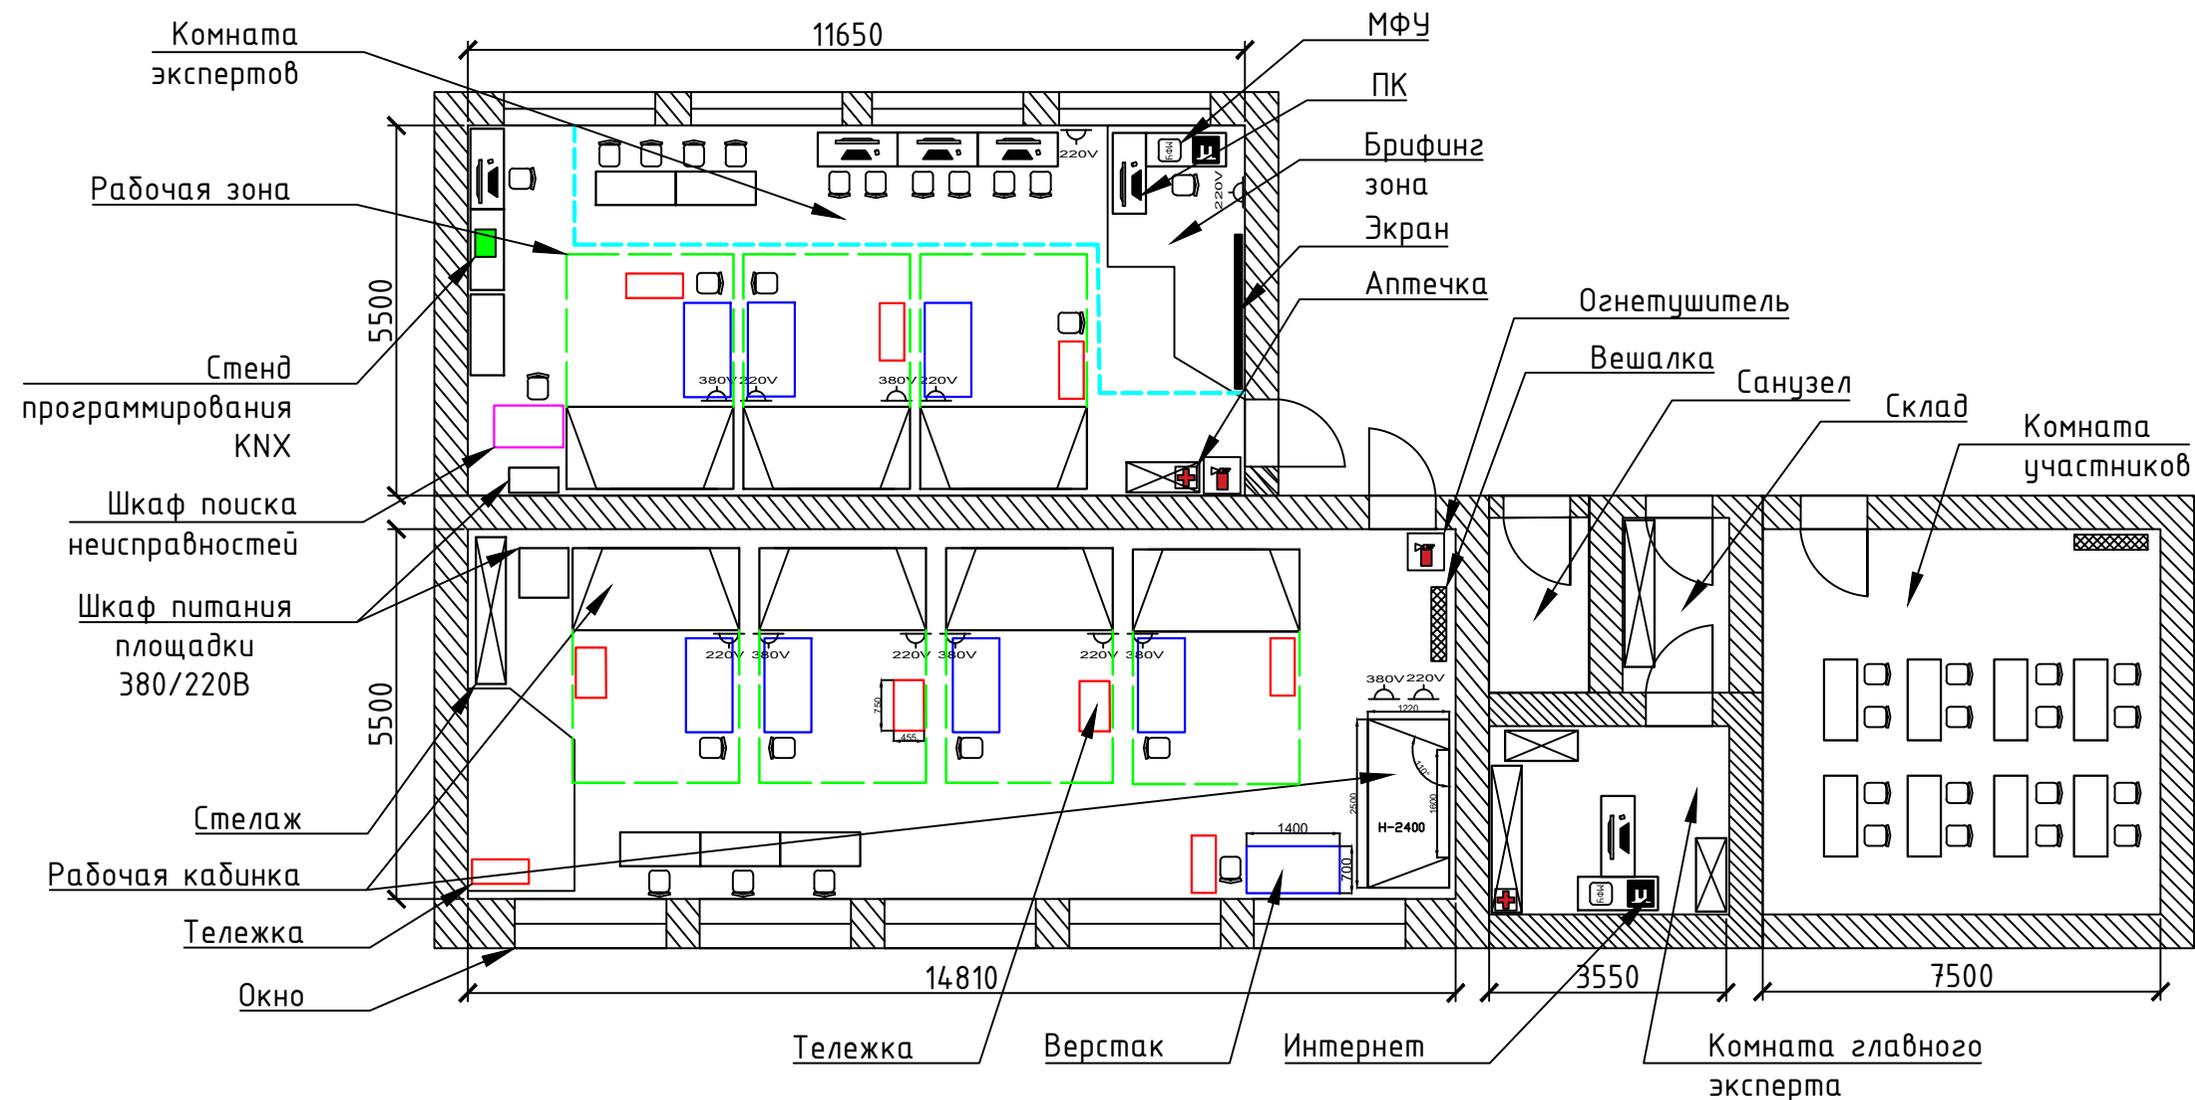

Номер компетенции: 18	Компетенция: Электромонтаж
Дата разработки: 20.01.2021	Имя файла: 18_Электромонтаж