
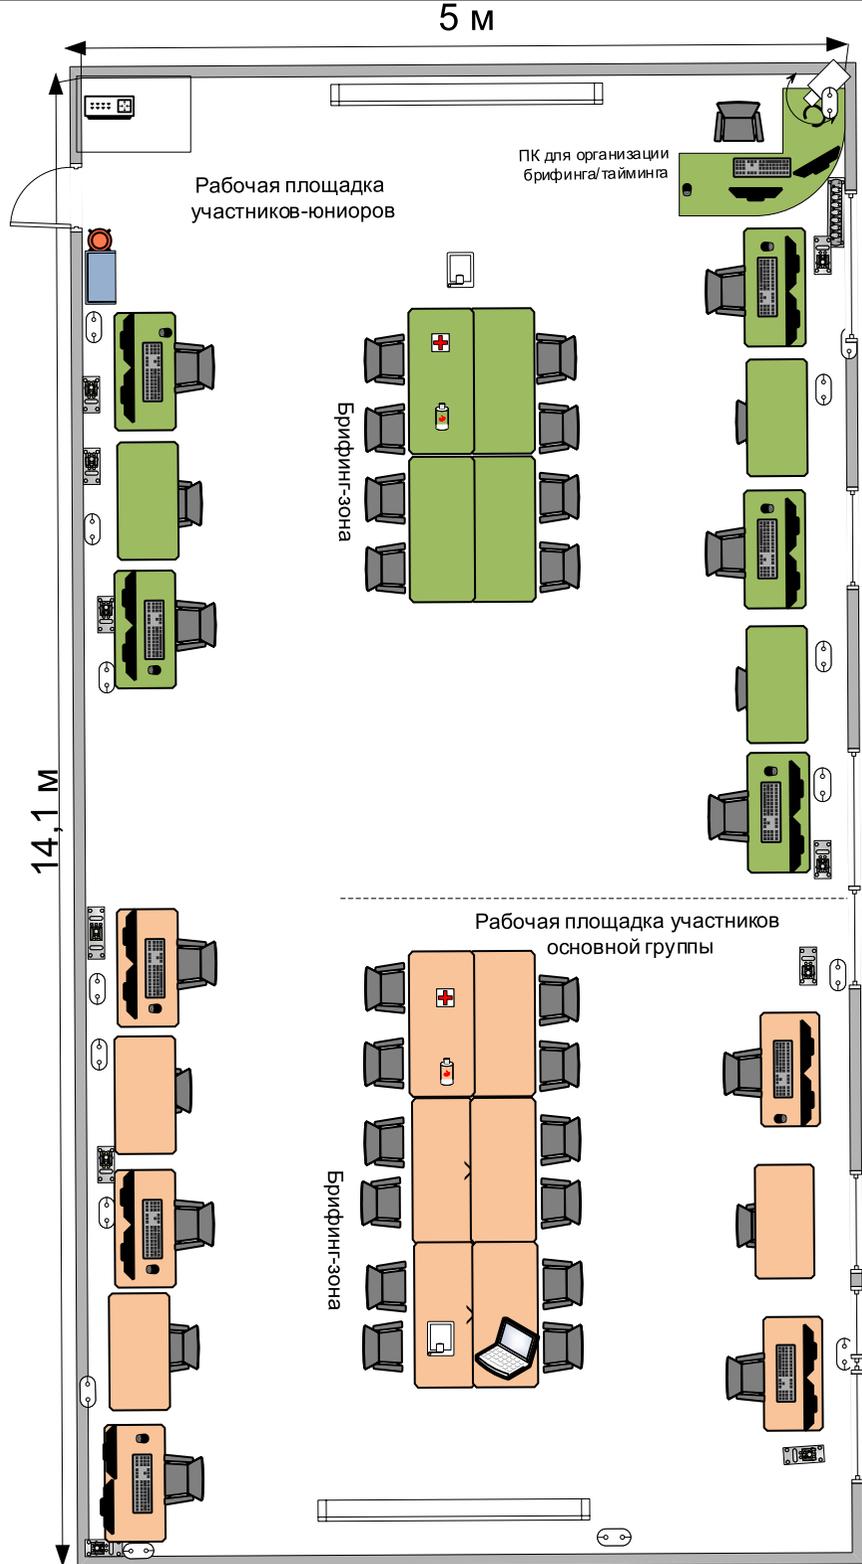



# План застройки ВЕБ-ДИЗАЙН И РАЗРАБОТКА

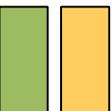

## Условные обозначения

-  ПК в сборе
  Сетевой фильтр
  ИБП
-  Поворотный стул
  Стол
-  Розетка 220В
  Угловой стол
-  Аптечка
  Огнетушитель
  Мусорная корзина
-  Проектор
  Экран для проектора
-  Окно
  Дверь
-  Коммутатор
  Шкаф
-  Телекоммуникационный шкаф
-  Ноутбук
-  Ограничительная линия

# План застройки ВЕБ-ДИЗАЙН И РАЗРАБОТКА

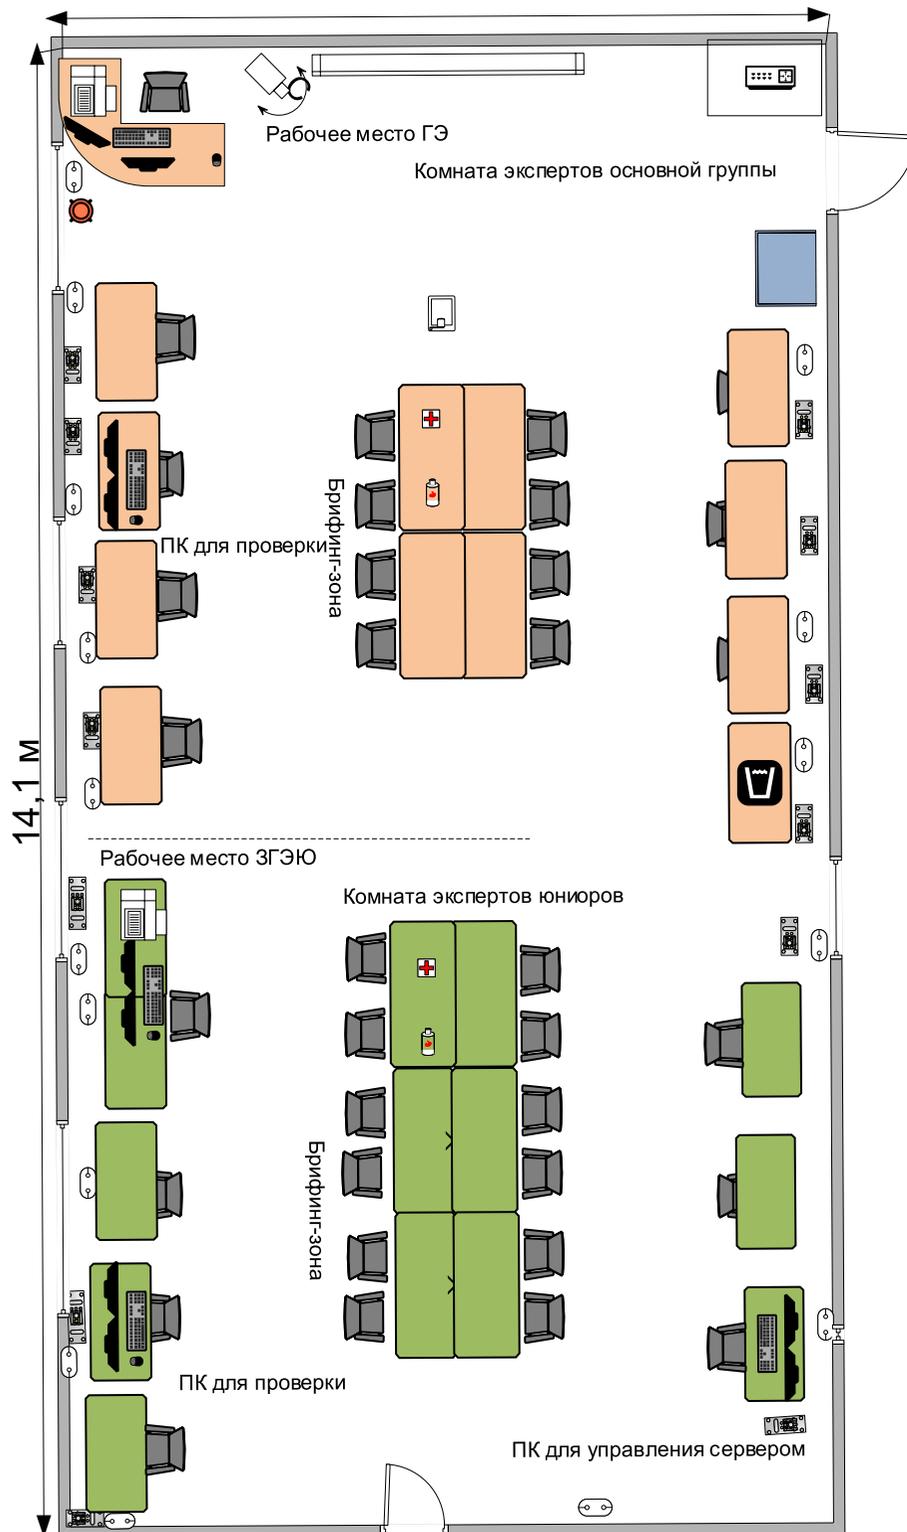

## Условные обозначения

