



12.0м

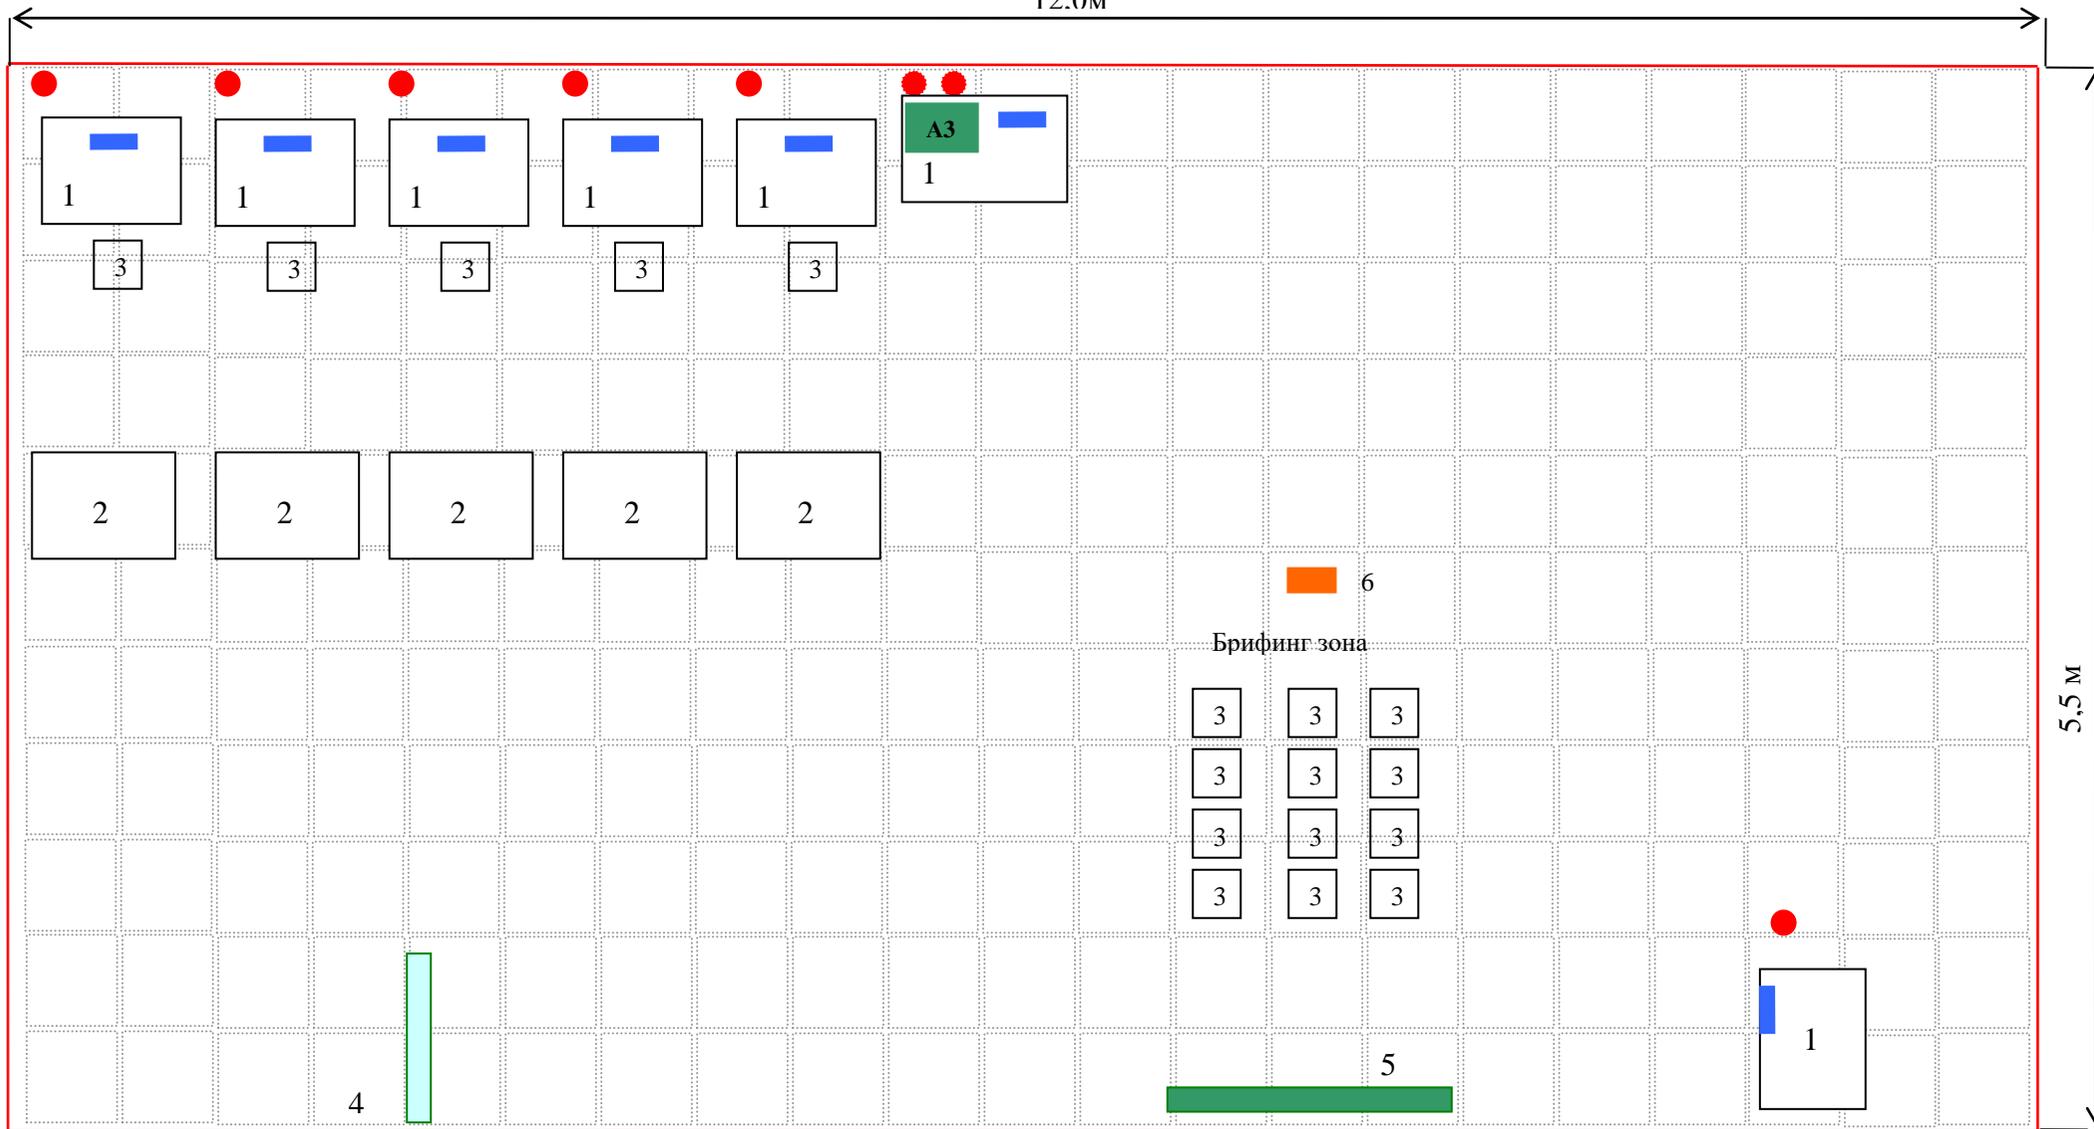

5.5 м

**ВЫХОД**

Комнаты экспертов и участников отдельные классные комнаты

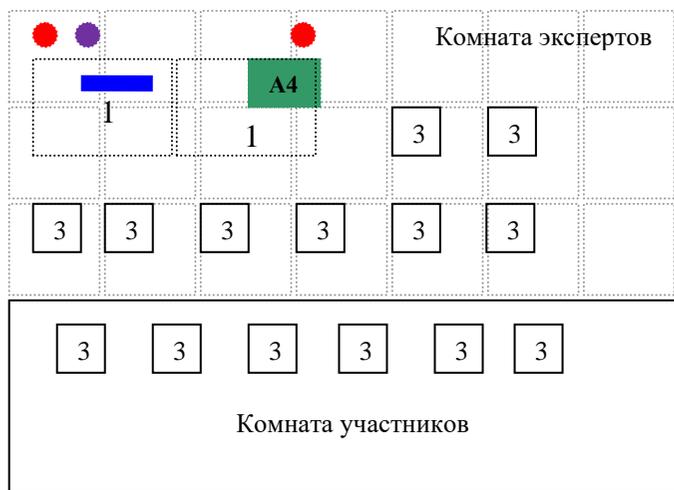

	Наименование	Площадка	Эксперты	Участники	Всего	На плане
1	Компьютерные столы	7	2	-	9	1
2	Стол для макетов	5	-	-	6	2
3	Стулья	17	8	5	30	3
4	Доска (флипчарт)	1	-	-	1	4
5	Экран	1	-	-	1	5
6	Проектор	1	-	-	1	6 
	Принтер А3	1	-	-	1	
	Принтер А4	-	1	-	1	
	Монитор	7	1	-	8	
	Розетки	8	2	-	10	
	Точка доступа в сеть	-	1	-	1	