


План застройки площадки по компетенции 20 "Кирпичная кладка"

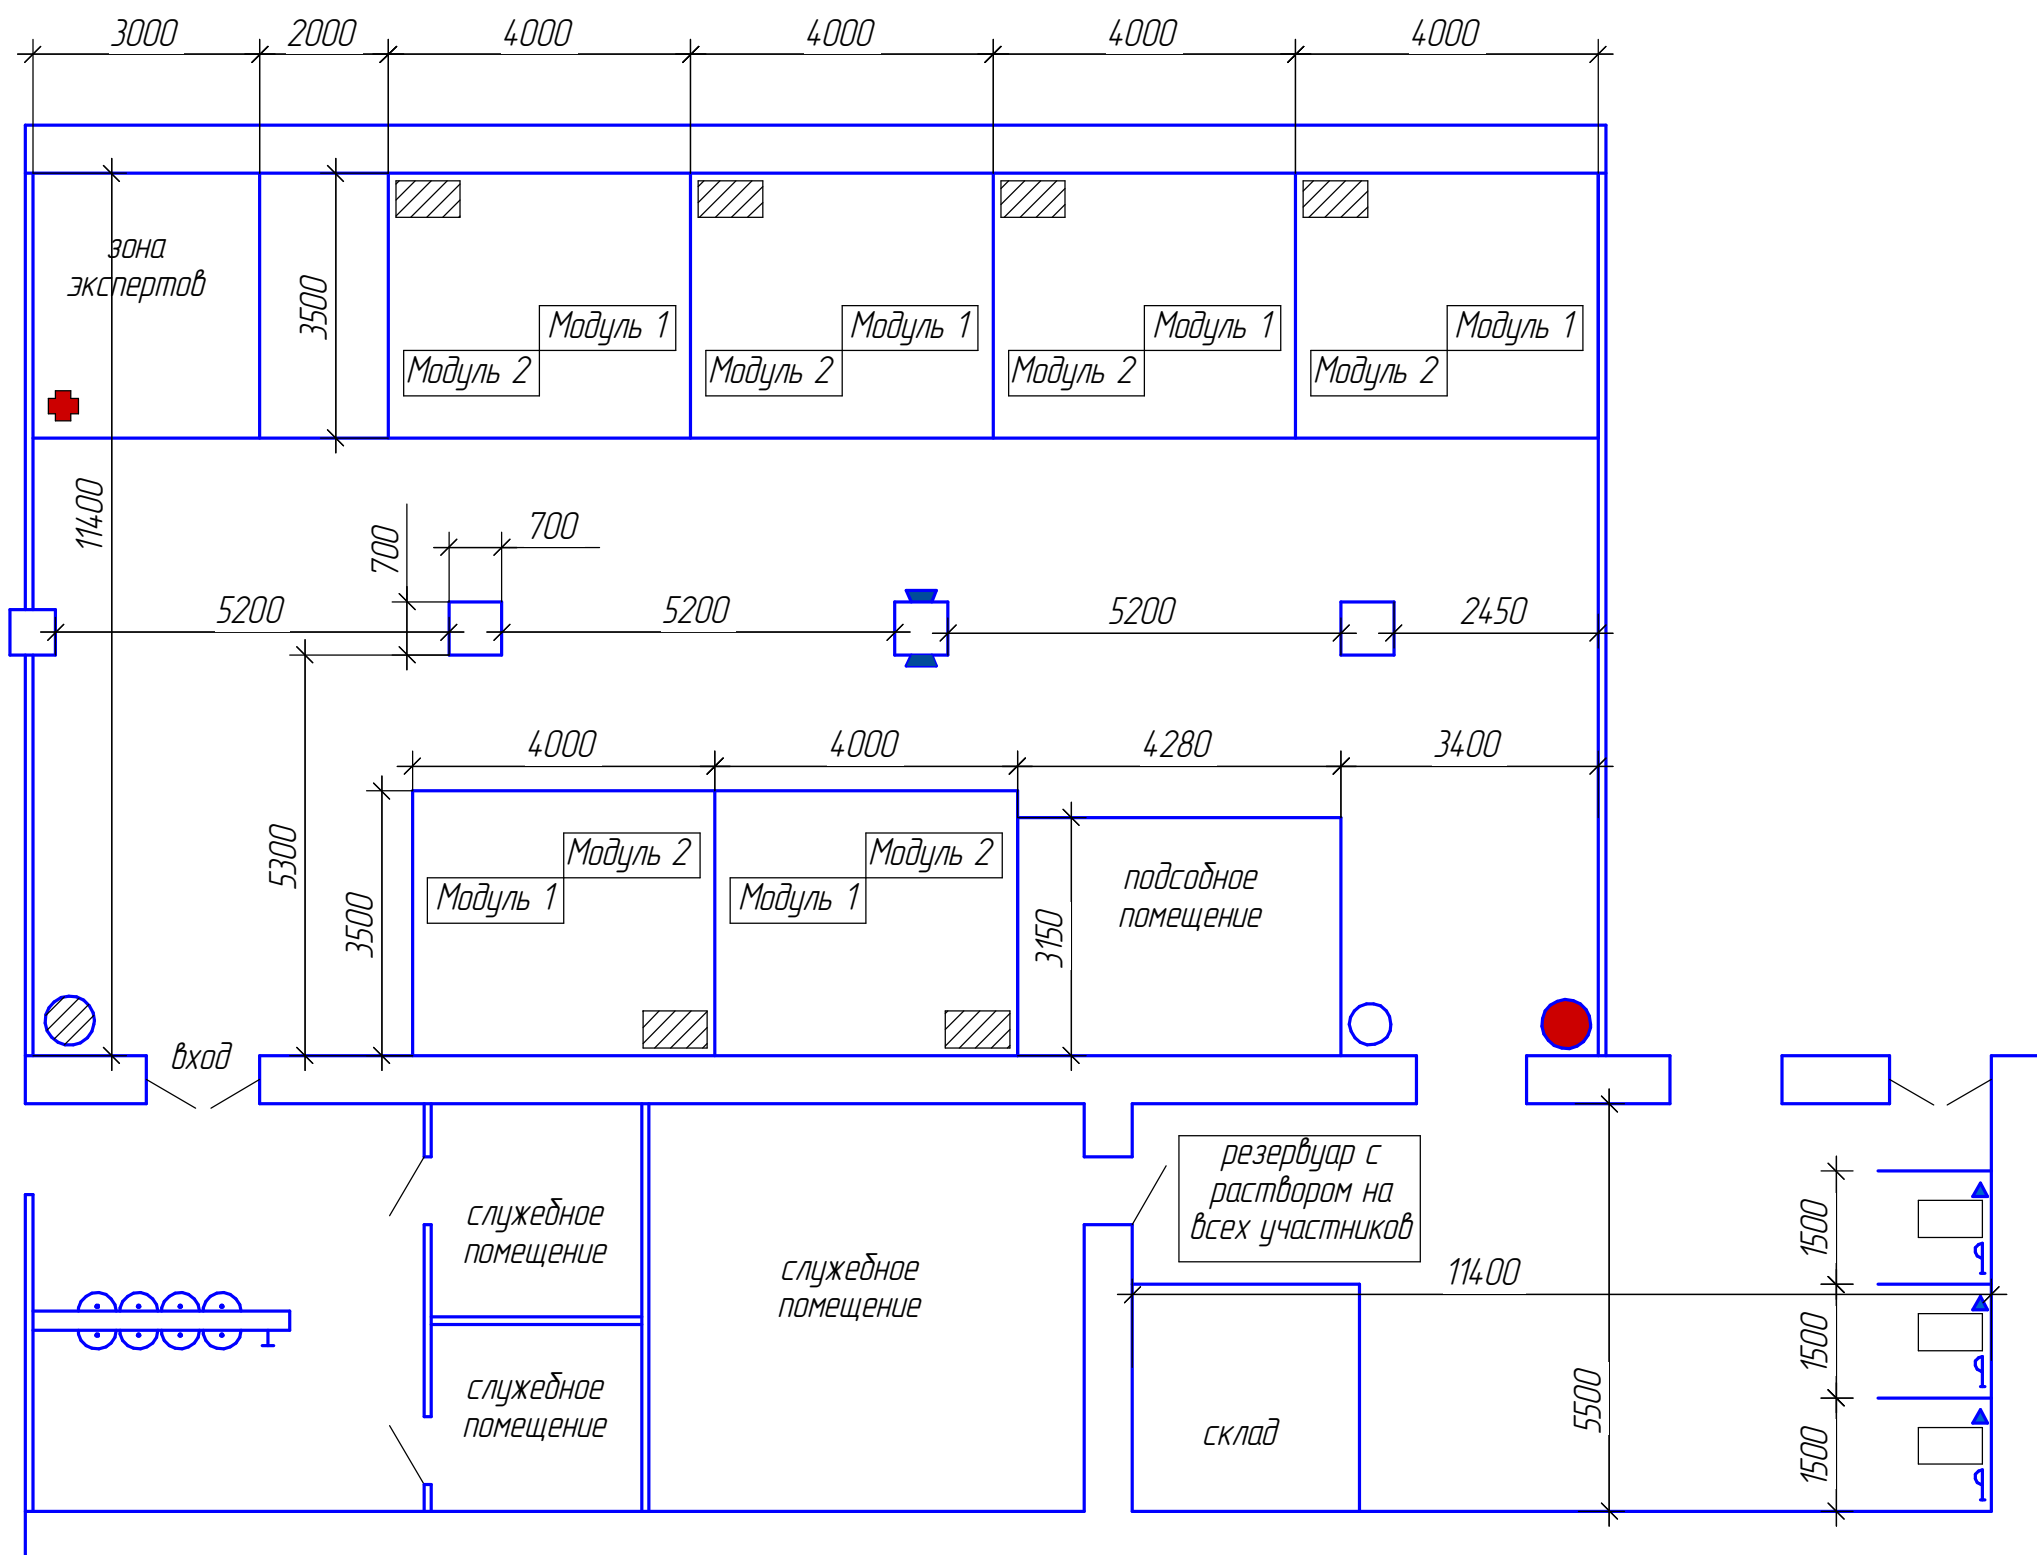

Условные обозначения

- | | | | |
|--------------------------|-----------------|-------------------------------------|-------------------------------------|
| станок для резки кирпича | лампа освещения | мусорная корзина | раковина с горячей и холодной водой |
| тубдкс участника | аптечка | часы | кран со шлангом |
| бутылка с водой | огнетушитель | блок розеток (по 2 штуки) 220 Вольт | |

