


План застройки

09 ПРОГРАММНЫЕ РЕШЕНИЯ ДЛЯ БИЗНЕСА




РЧ
Версия 1.0

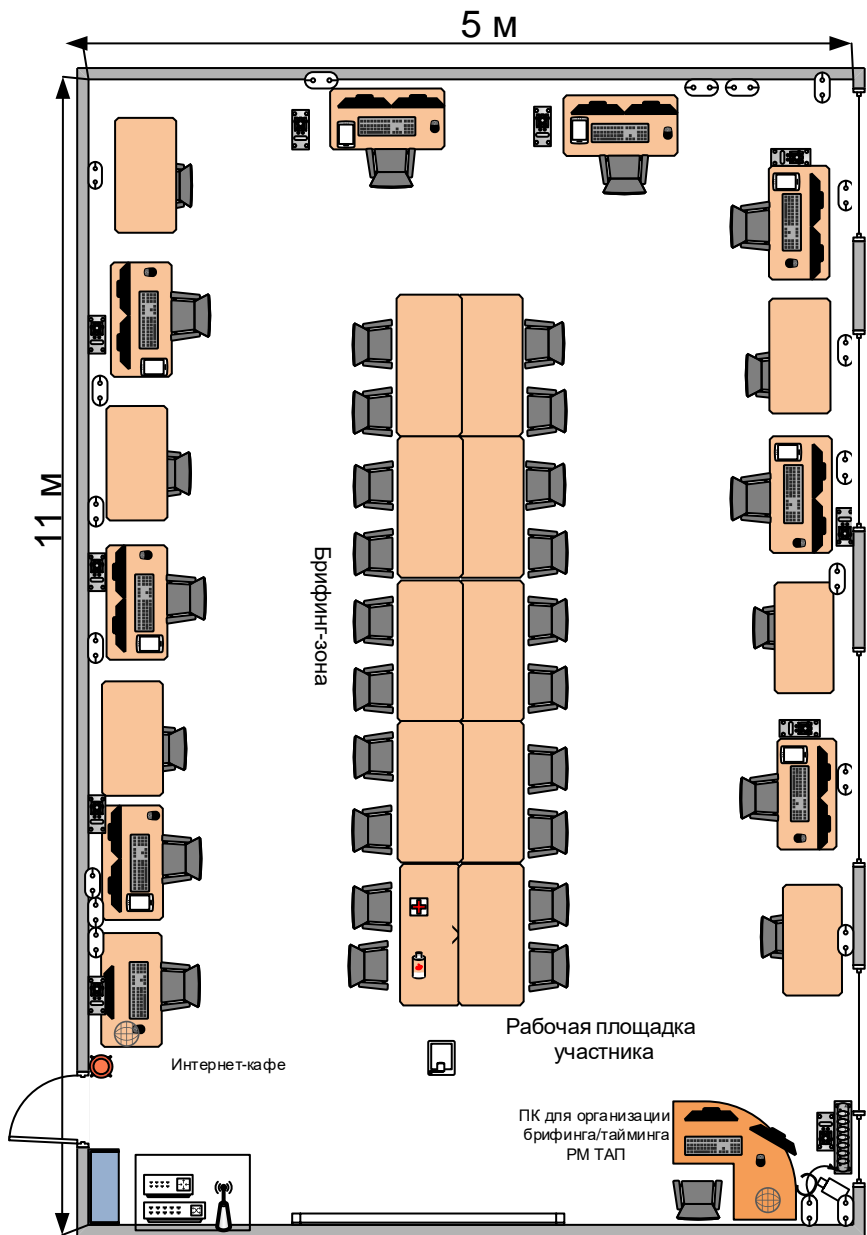





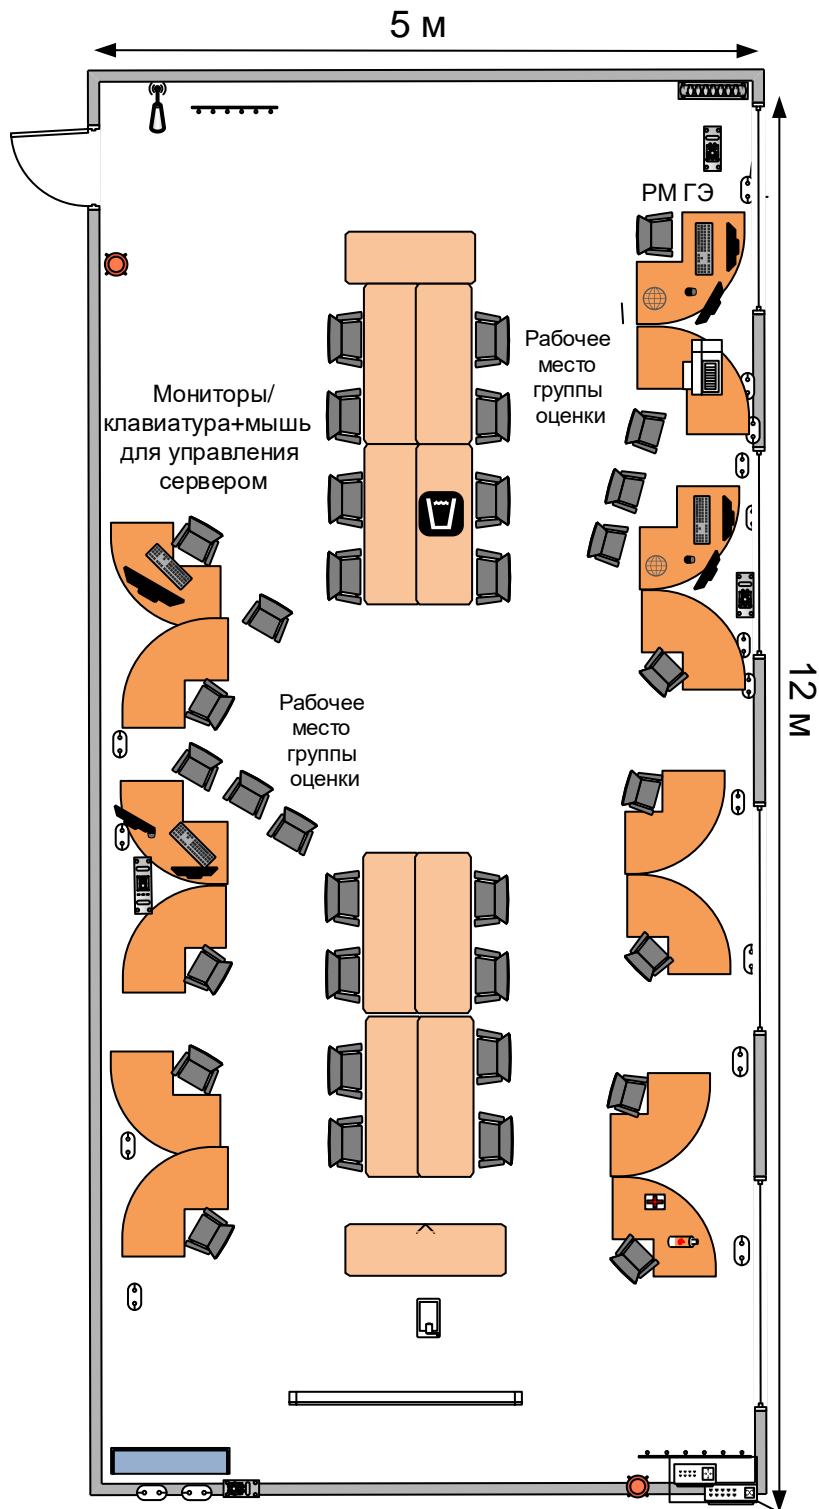















Легенда



Комната экспертов

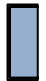 


Легенда

-  ПК в сборе
-  МФУ
-  ИБП
-  Доступ в Интернет
-  Поворотный стул
-  Стол
-  Розетка 220В
-  Угловой стол
-  Аптечка
-  Огнетушитель
-  Мусорная корзина
-  Проектор
-  Экран для проектора
-  Окно
-  Дверь
-  Сетевой фильтр
-  Шкаф
-  Кулер
-  Вешалка
-  Коммутатор
-  Маршрутизатор
-  Wi-Fi точка доступа

План застройки комната участников

09 ПРОГРАММНЫЕ РЕШЕНИЯ ДЛЯ БИЗНЕСА

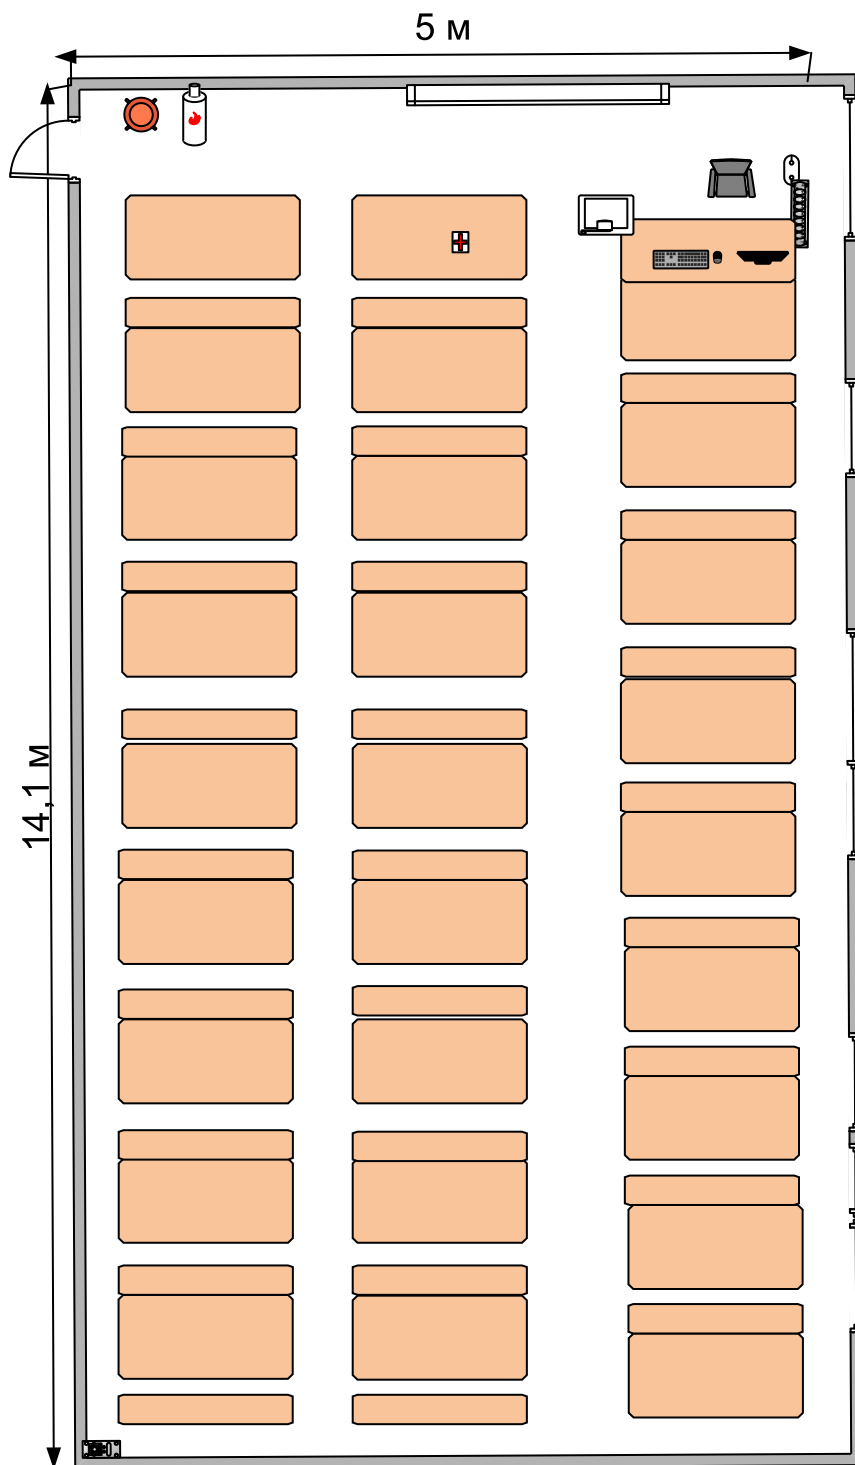

Условные обозначения

ПК в сборе Сетевой фильтр ИБП

Поворотный стул Стол

Розетка 220В

Аптечка Огнетушитель Мусорная корзина

Проектор Экран для проектора

Окно Дверь

скамейка

