


План застройки


ВЕБ-ТЕХНОЛОГИИ

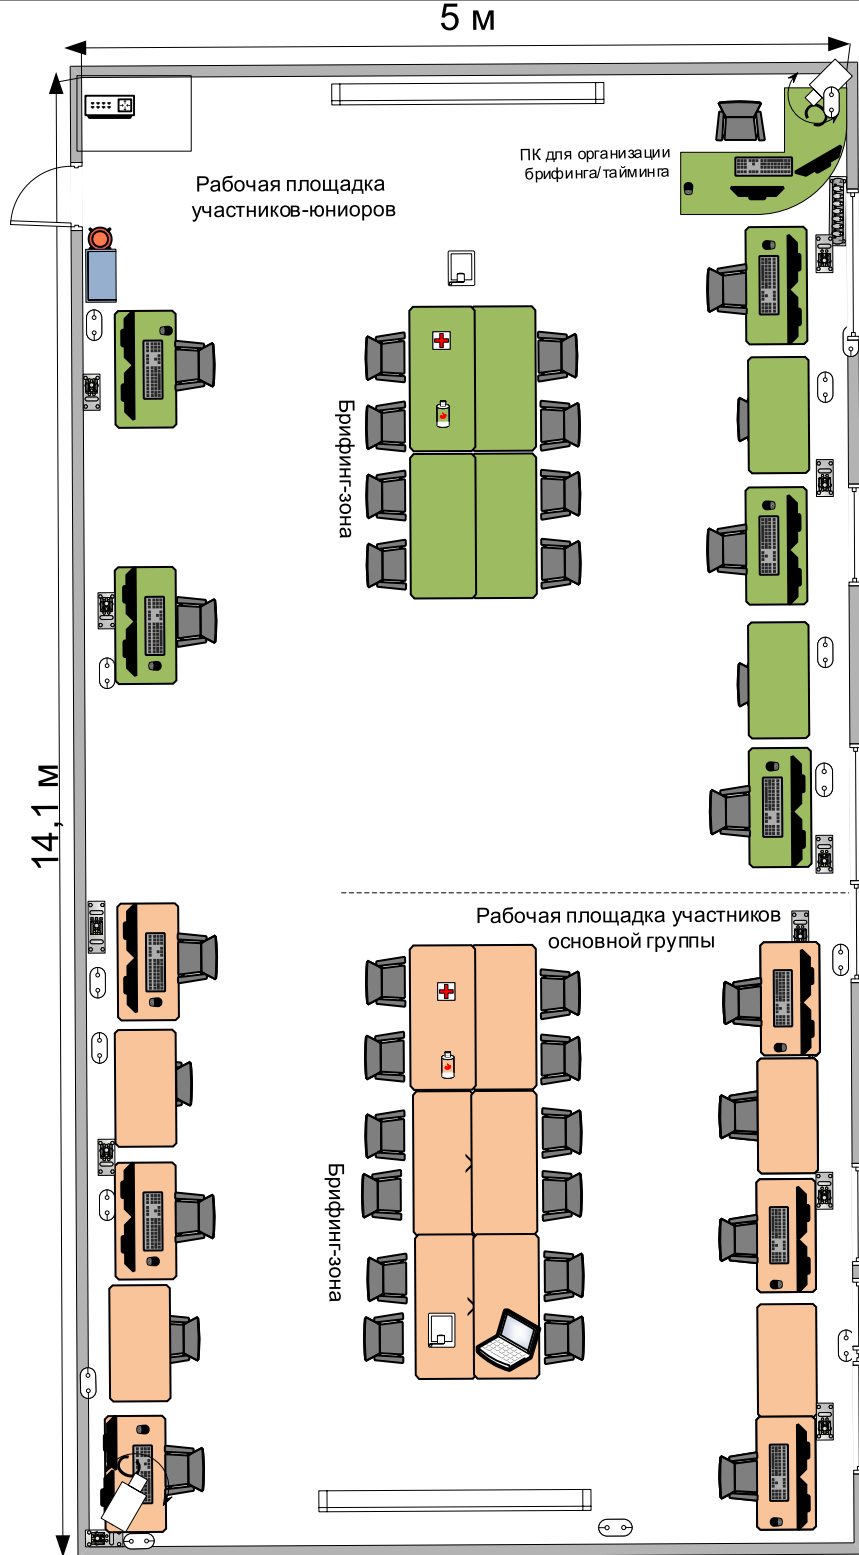

Условные обозначения



План застройки ВЕБ-ТЕХНОЛОГИИ

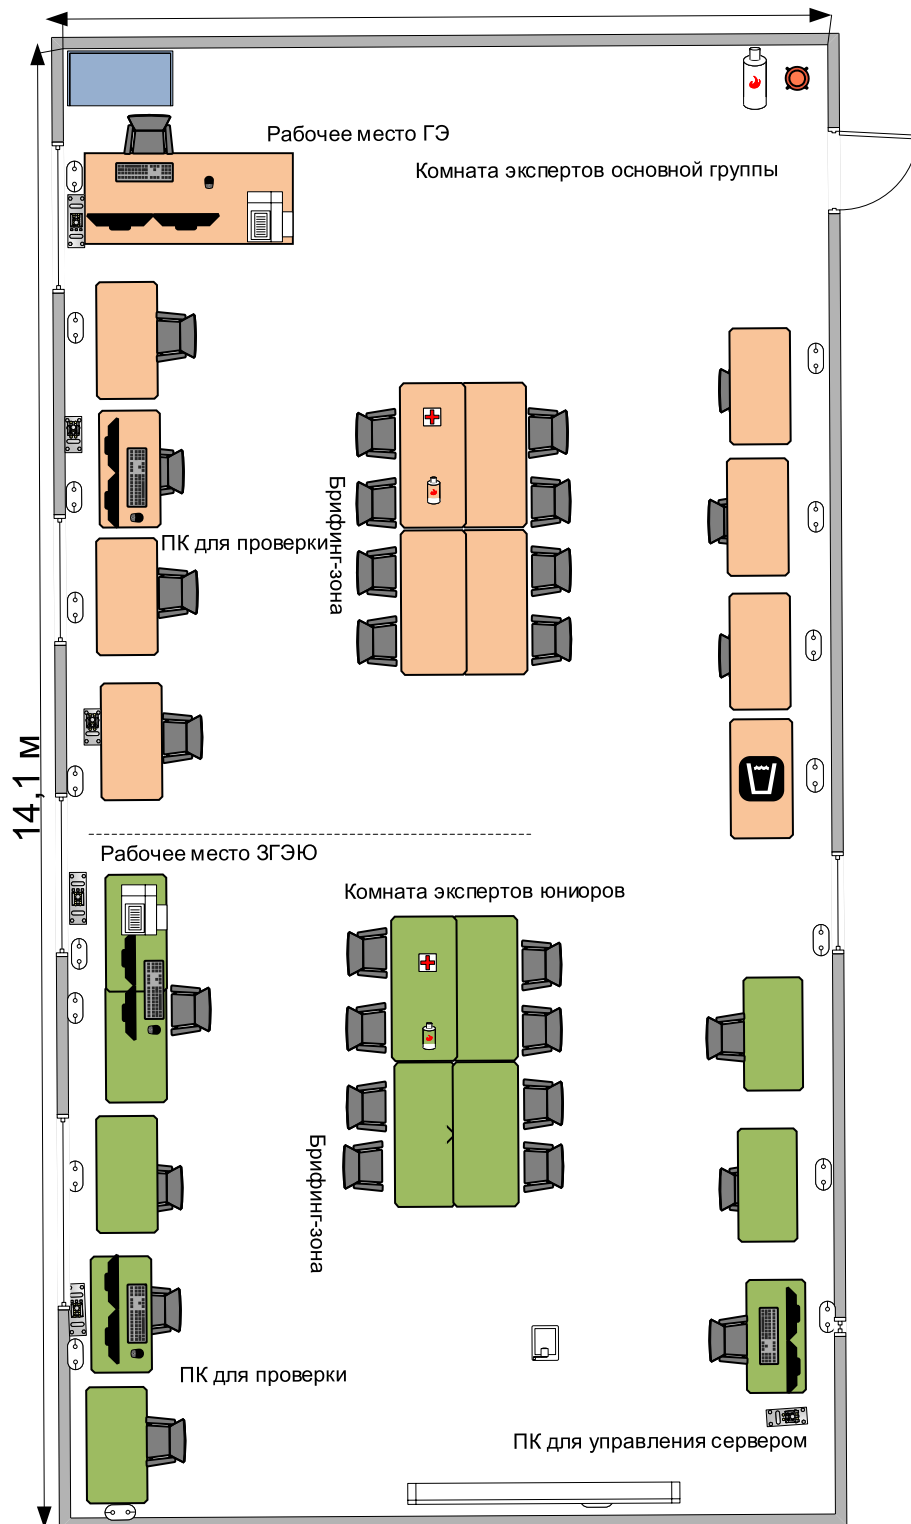

Условные обозначения

