


Утверждаю
Директор
ОГБПОУ "Смоленский строительный колледж"

_____ А.В. Зенкина
"___" _____ 20__ г.

План застройки компетенции "Кирпичная кладка"

2 этаж

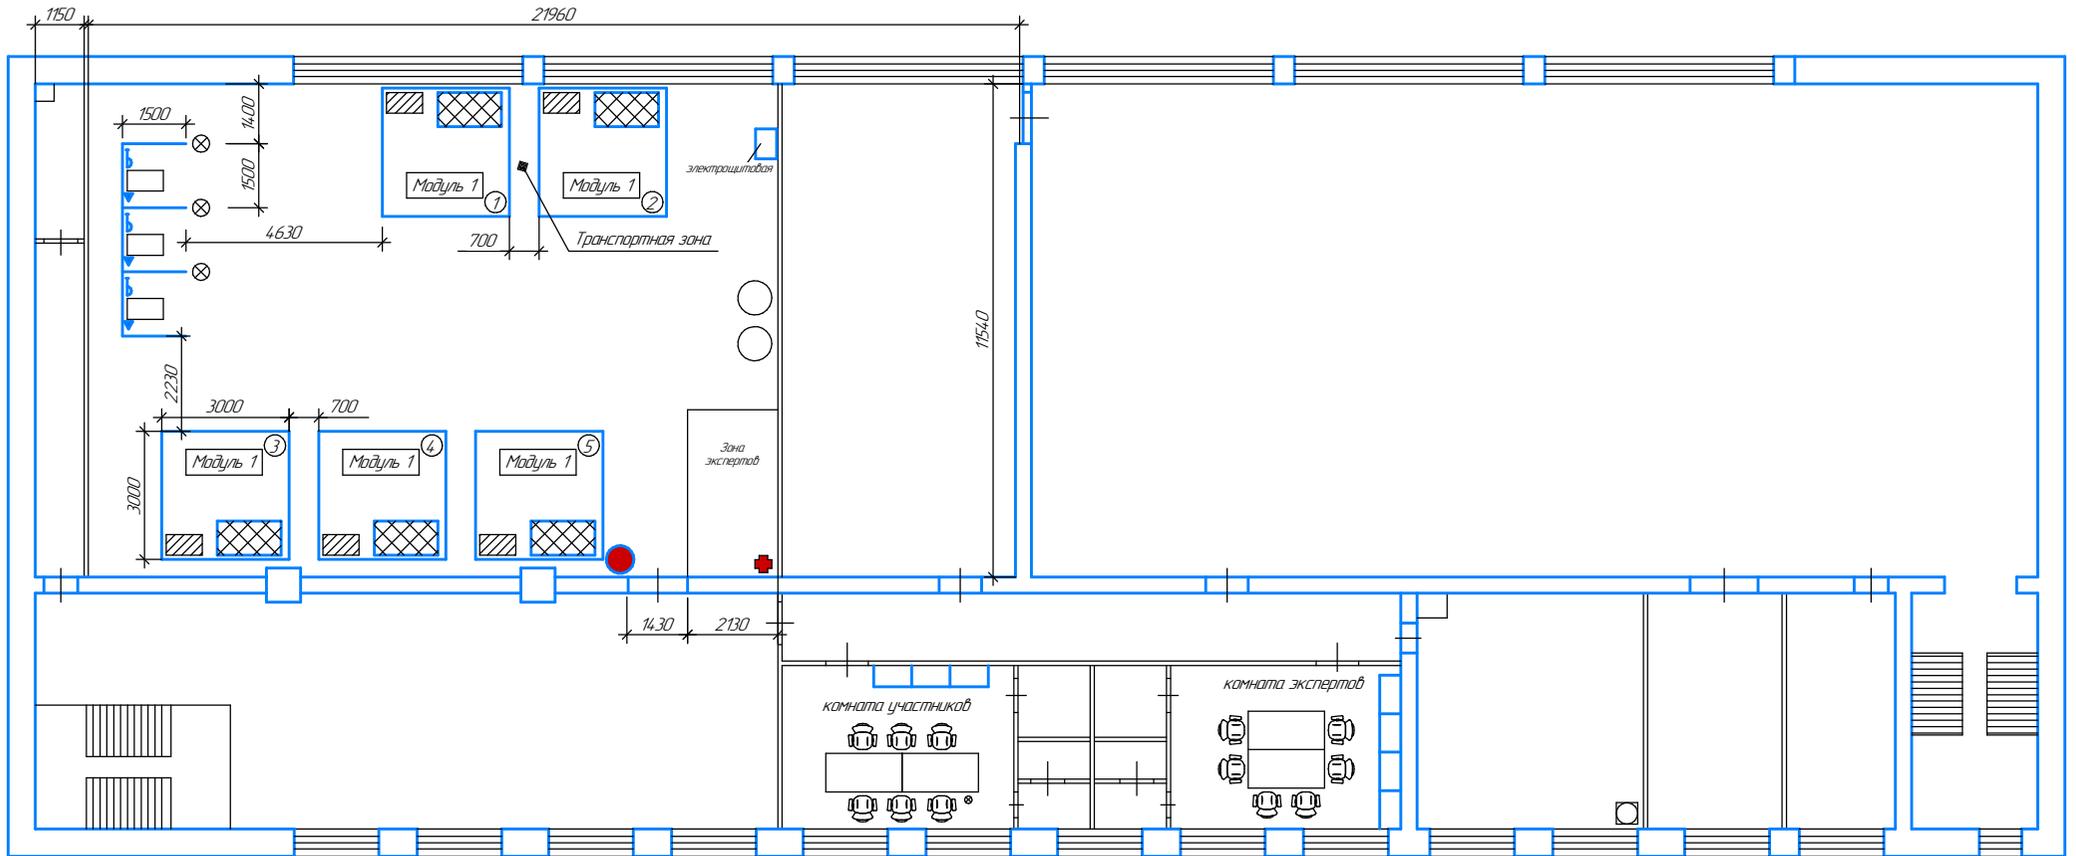

Условные обозначения

- | | | | |
|--------------------------|-----------------|-------------------------------------|--------------------|
| станок для резки кирпича | лампа освещения | бачки для воды | корзина для мусора |
| поддон с кирпичем | аптечка | стол для раскроя | |
| контейнер для отходов | огнетушитель | блок розеток (по 2 штуки) 220 Вольт | |