


План застройки мастерской по компетенции

"Малярные и декоративные работы"

УТВЕРЖДАЮ
Директор ОГБПОУ "Смоленский
строительный колледж"

А.В. Зенкина
" " 20__ г.

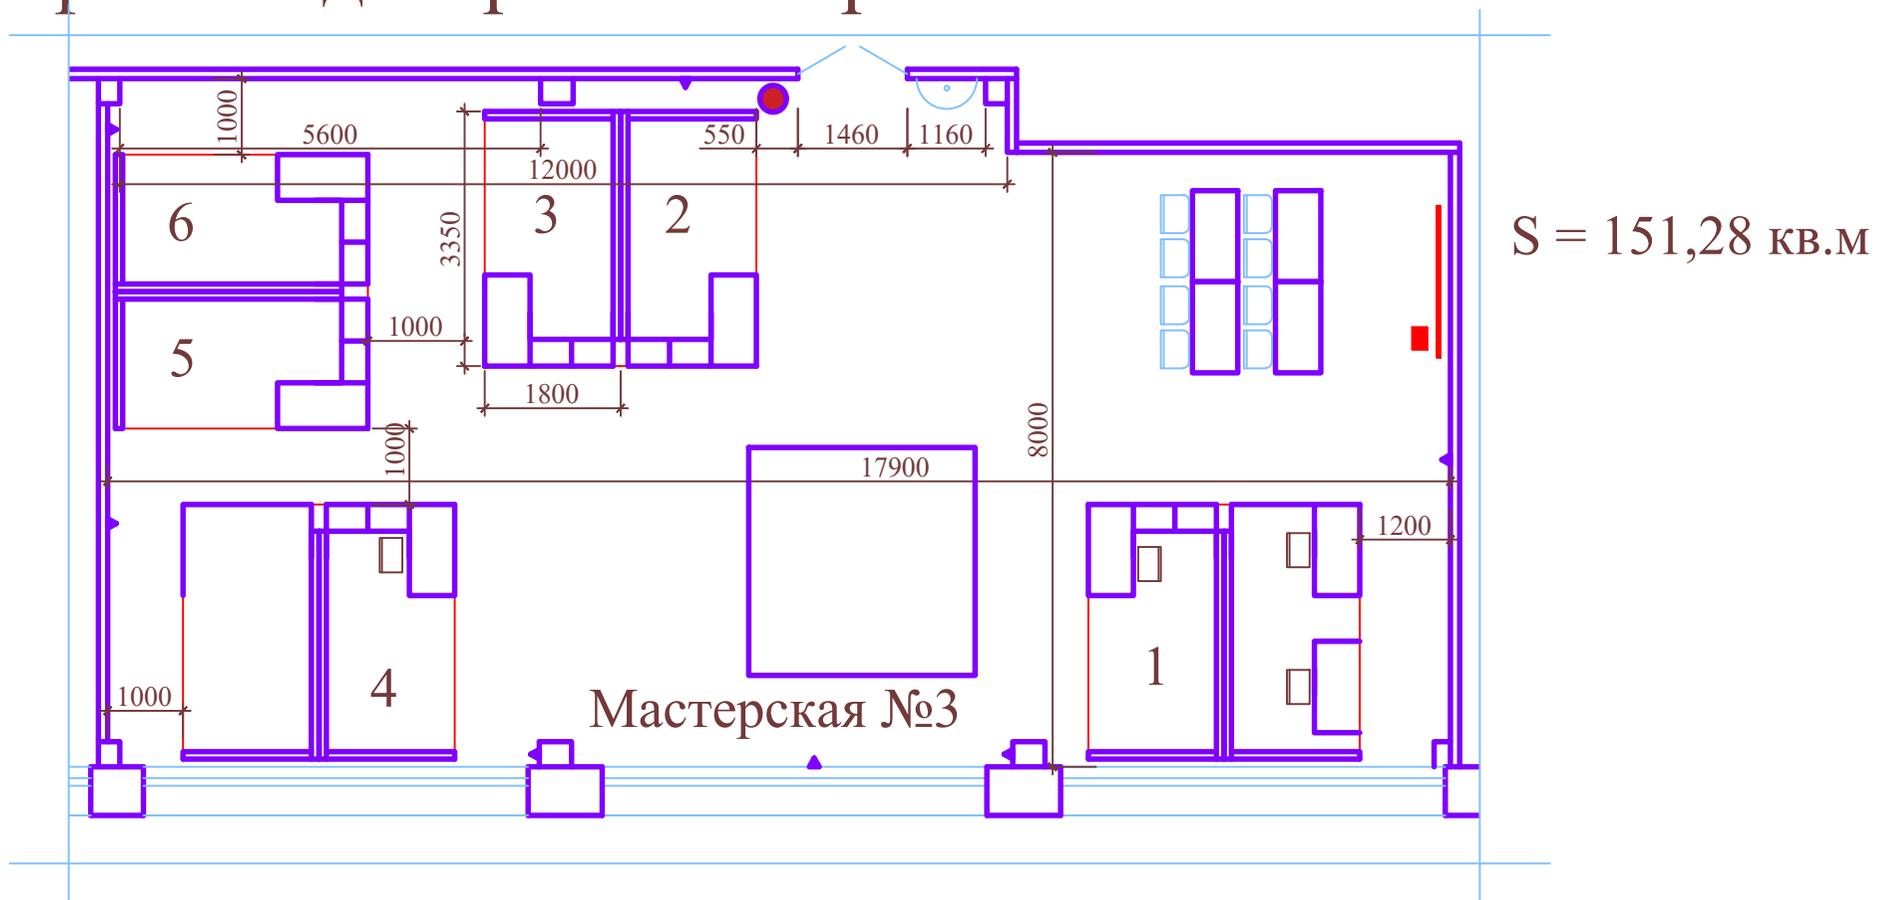

Условные обозначения:

