


ПЛАН ЗАСТРОЙКИ
КОМПЕТЕНЦИИ
«АРХИТЕКТУРА»

План застройки мастерской по компетенции "Архитектура"

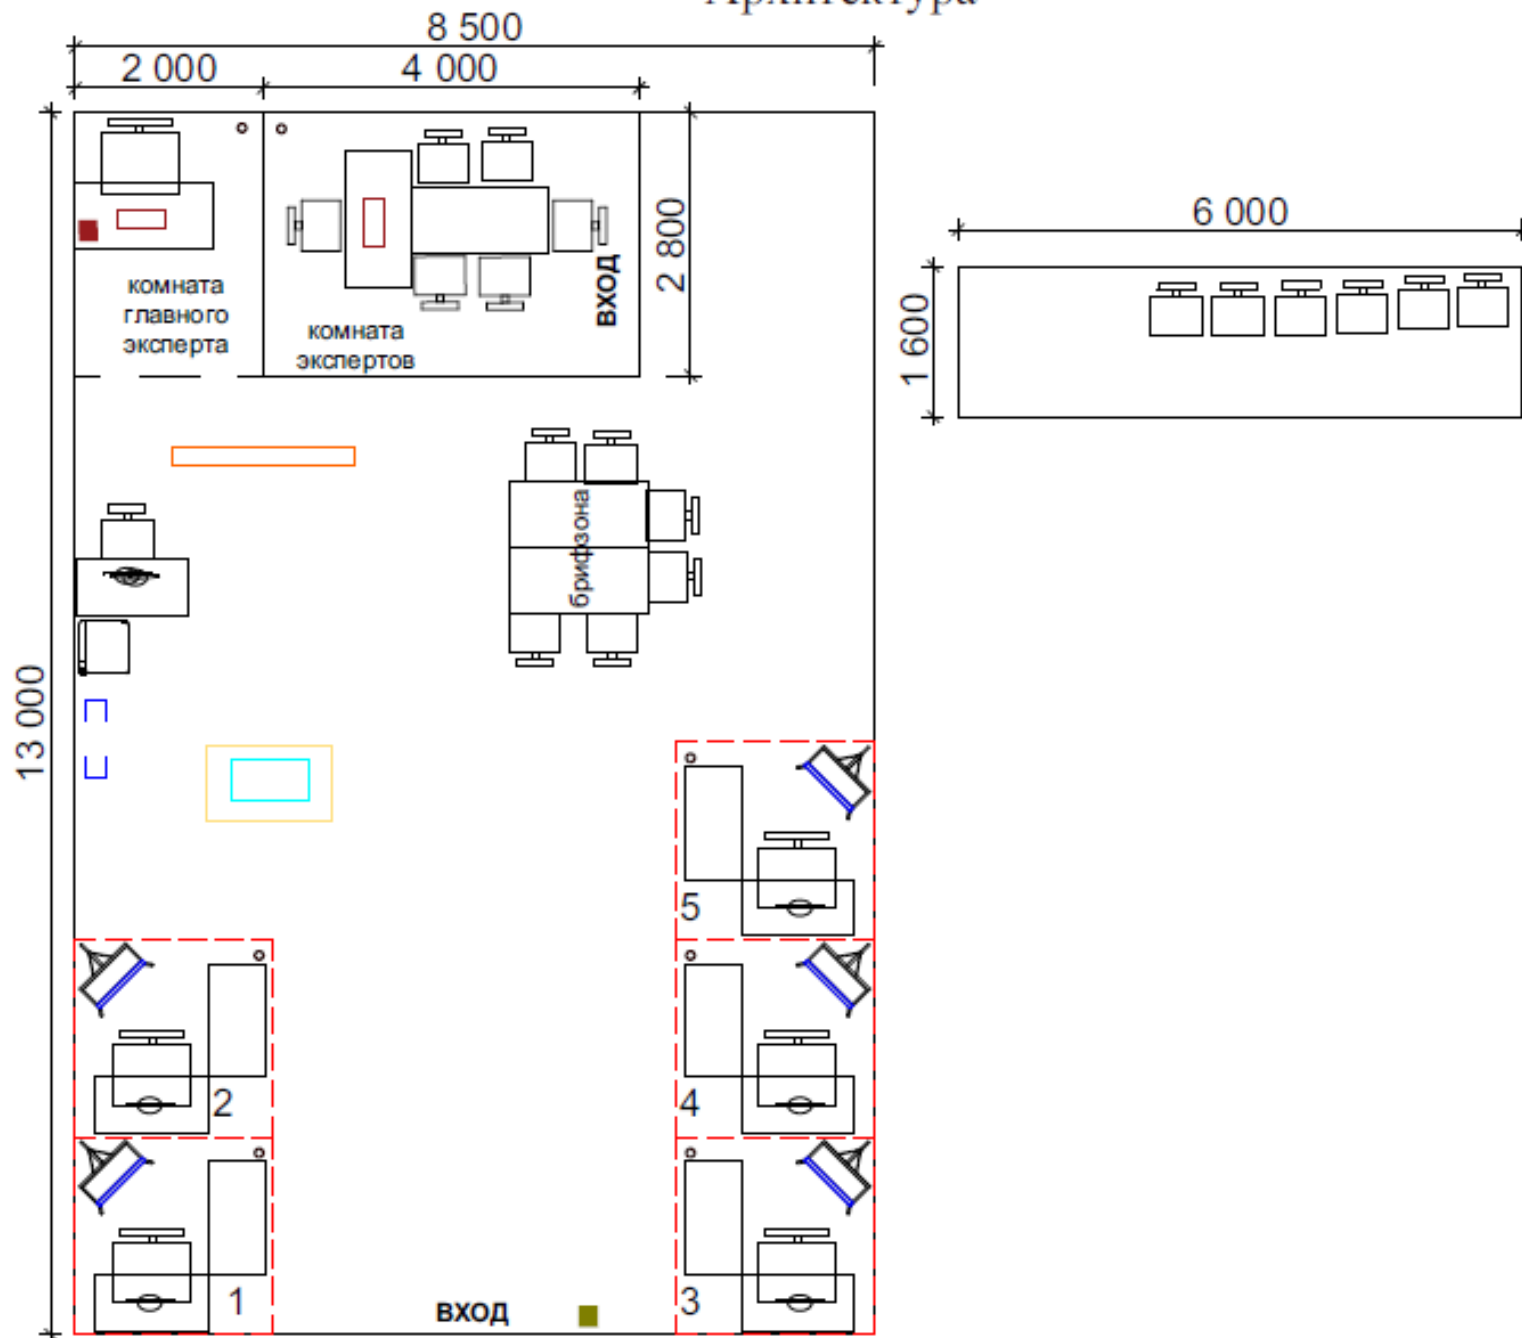

Условное обозначение:

стол преподавателя	стол	мольберт	МФУ А3
1 - 5 рабочие места	кресло на колесиках	стул без колесиков	пробивная доска
ноутбук	компьютер в сборе	аптечка	плоттер А1
мусорная корзина	блок розеток	выключатель	стол для проектора
	огнетушитель	экран	проектор