План застройки регионального чемпионата "Професссионалы" по компетенции "Экспедирование грузов"
Общая площадь застройки – 198 м^2

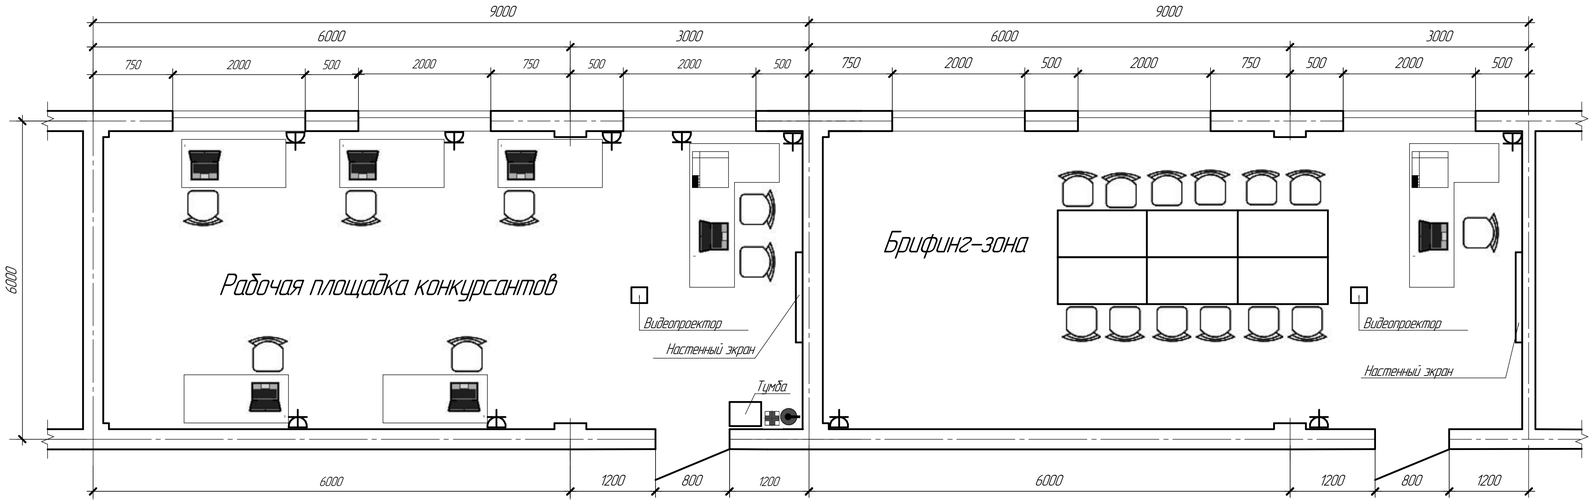

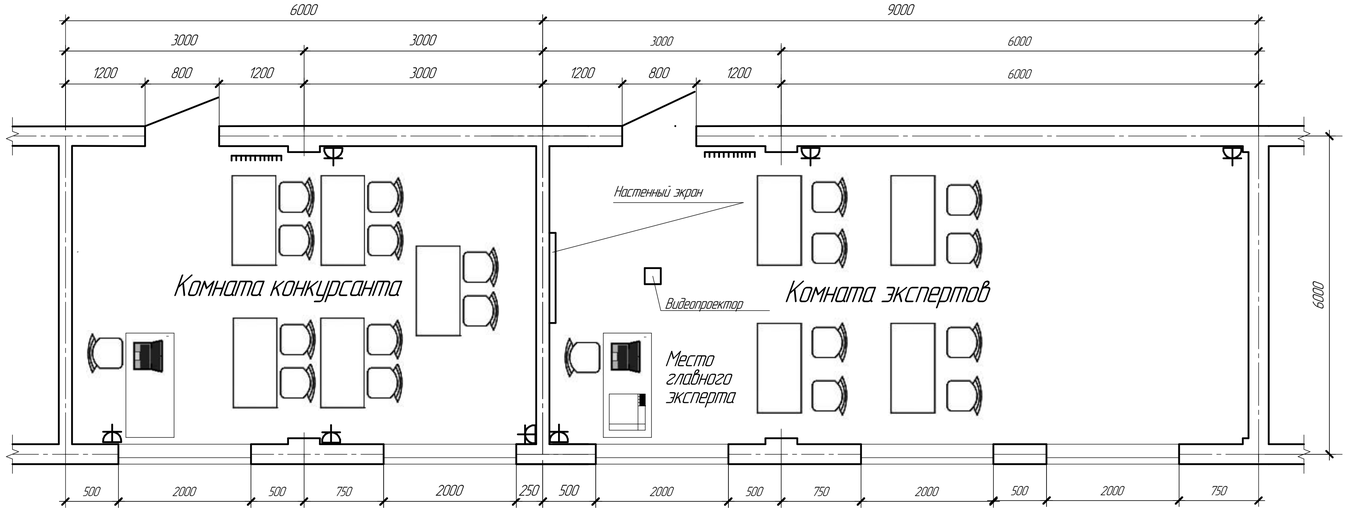

Условные обозначения:

- ПК в сборе
- МФУ
- огнетушитель
- аптечка
- подвод электричества (двухфазное)
- вешалка

Изм.	Кол.уч.	Лист	№док.	Подп.	Дата	ОГБПОУ САТК г. Смоленск		
Разработал						Схема застройки площадки	Стадия	Лист	Листов
Проверил									
Т. контр.									
Н. контр.						М 1:50	САТК		
Утвердил									

Формат А1

Согласовано

Взам. инв. №

Подп. и дата

Инв. № подл.