


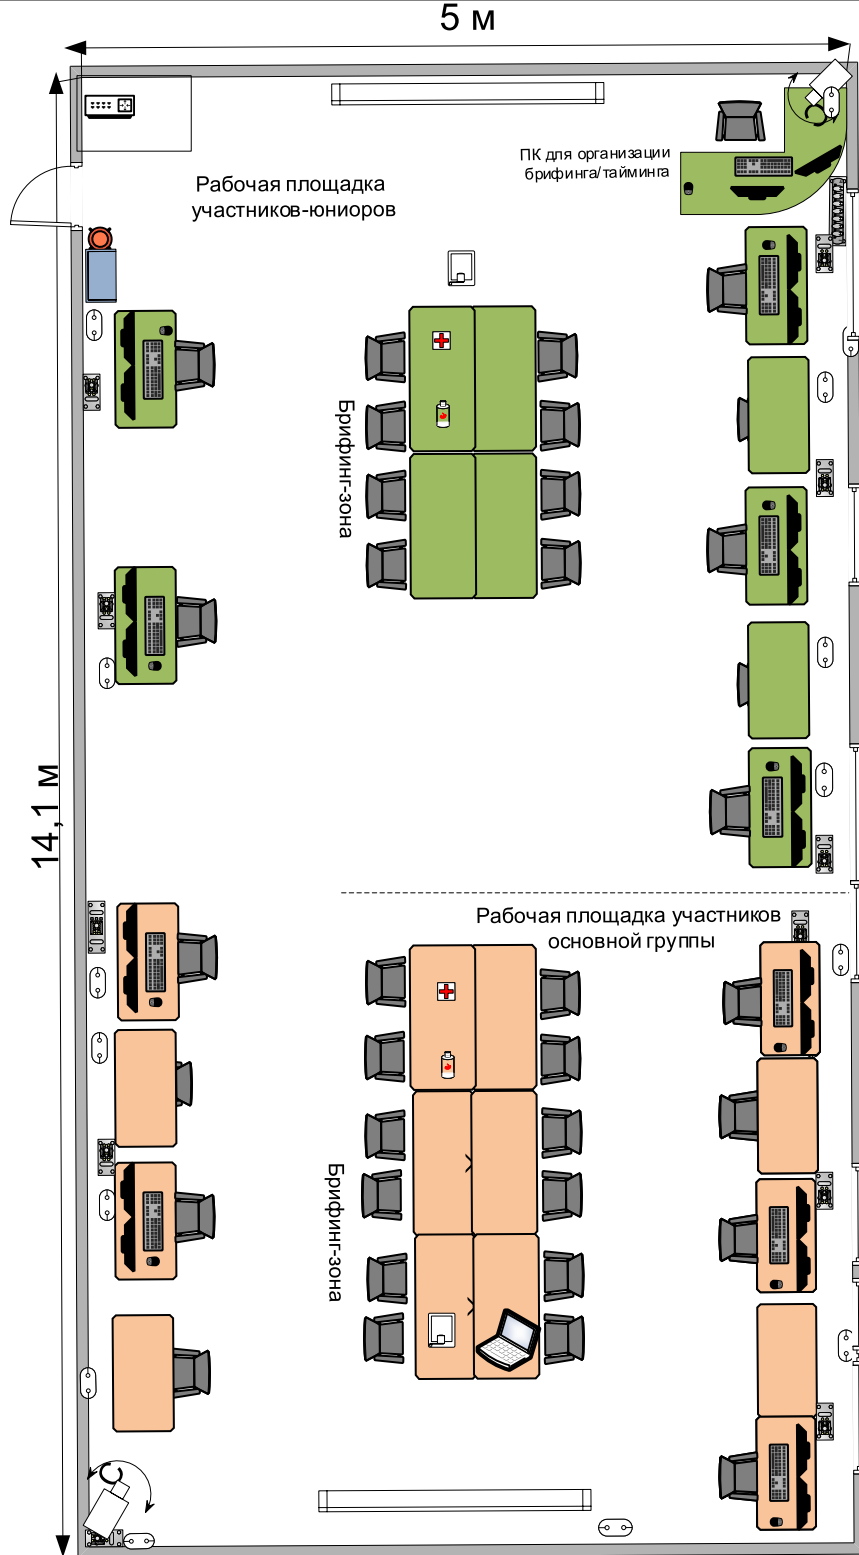


## План застройки

## ВЕБ-ТЕХНОЛОГИИ

### Условные обозначения



# План застройки ВЕБ-ТЕХНОЛОГИИ

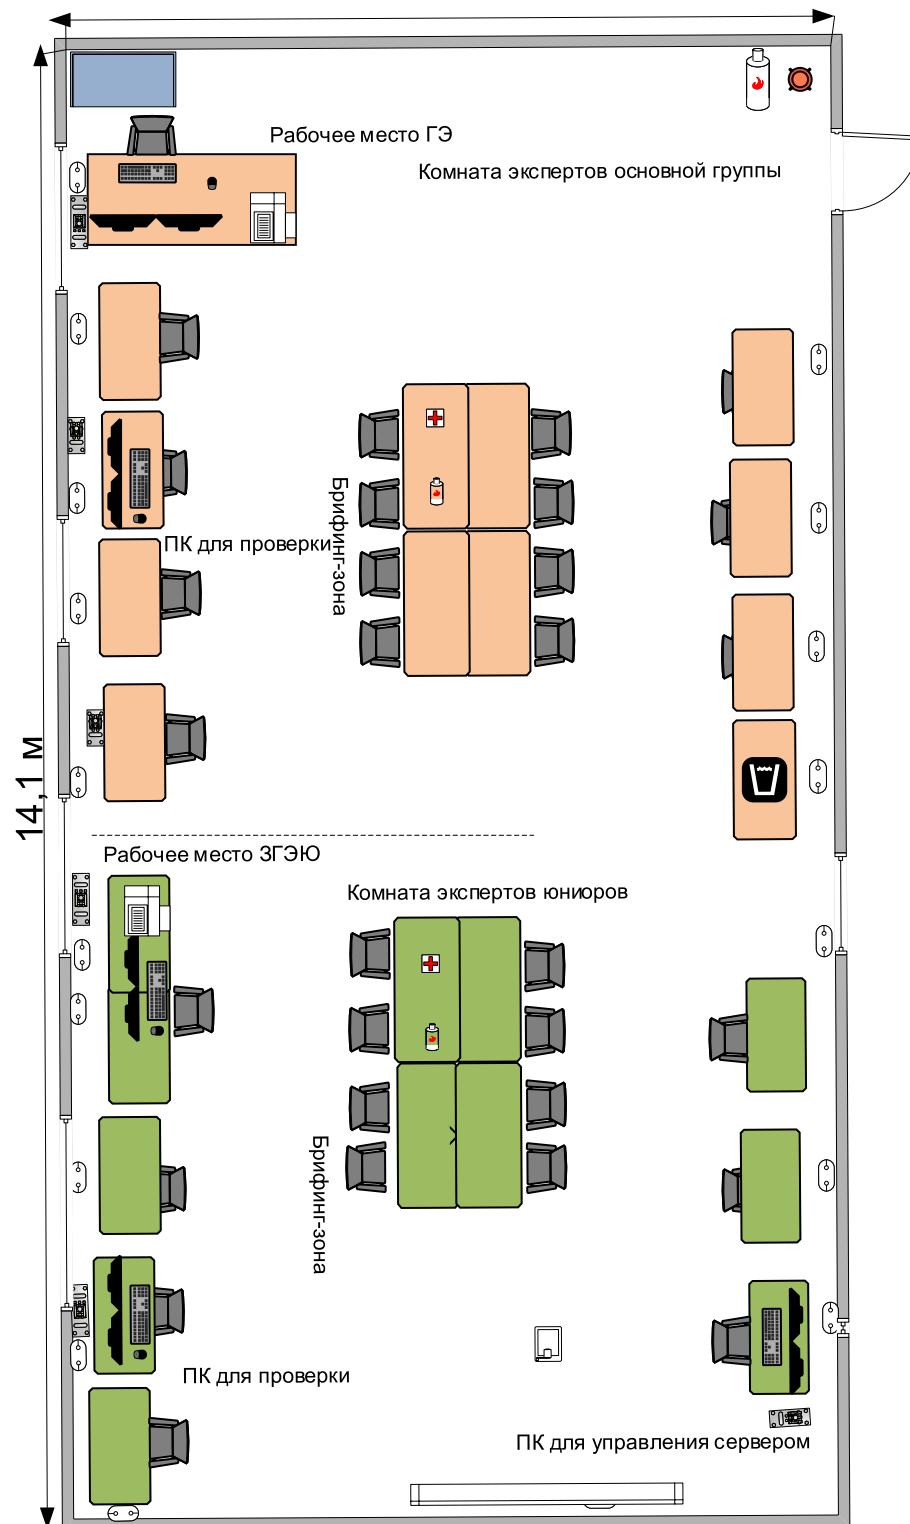

## Условные обозначения

